




RÖSSEN
BARRIO PRIVADO

B.


3 dormitorios
3 baños.
130 m² cubiertos
cochera doble

Elegí tu casa


B. 3 dormitorios
3 baños.
130 m² cubiertos
cochera doble

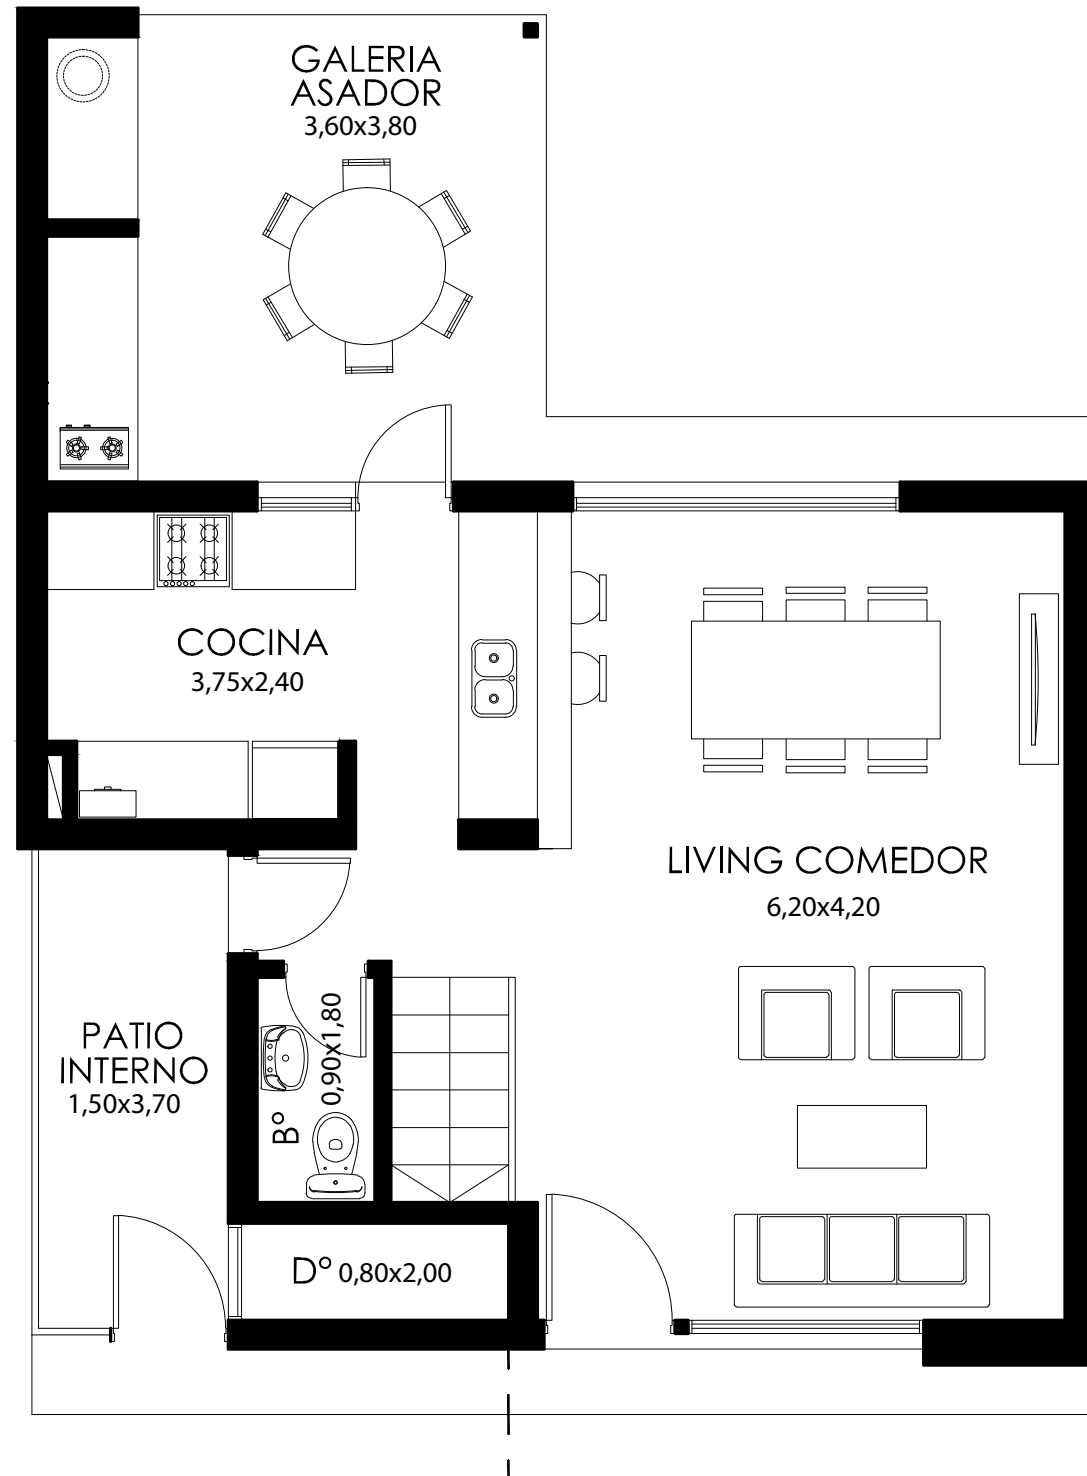

Planta Baja

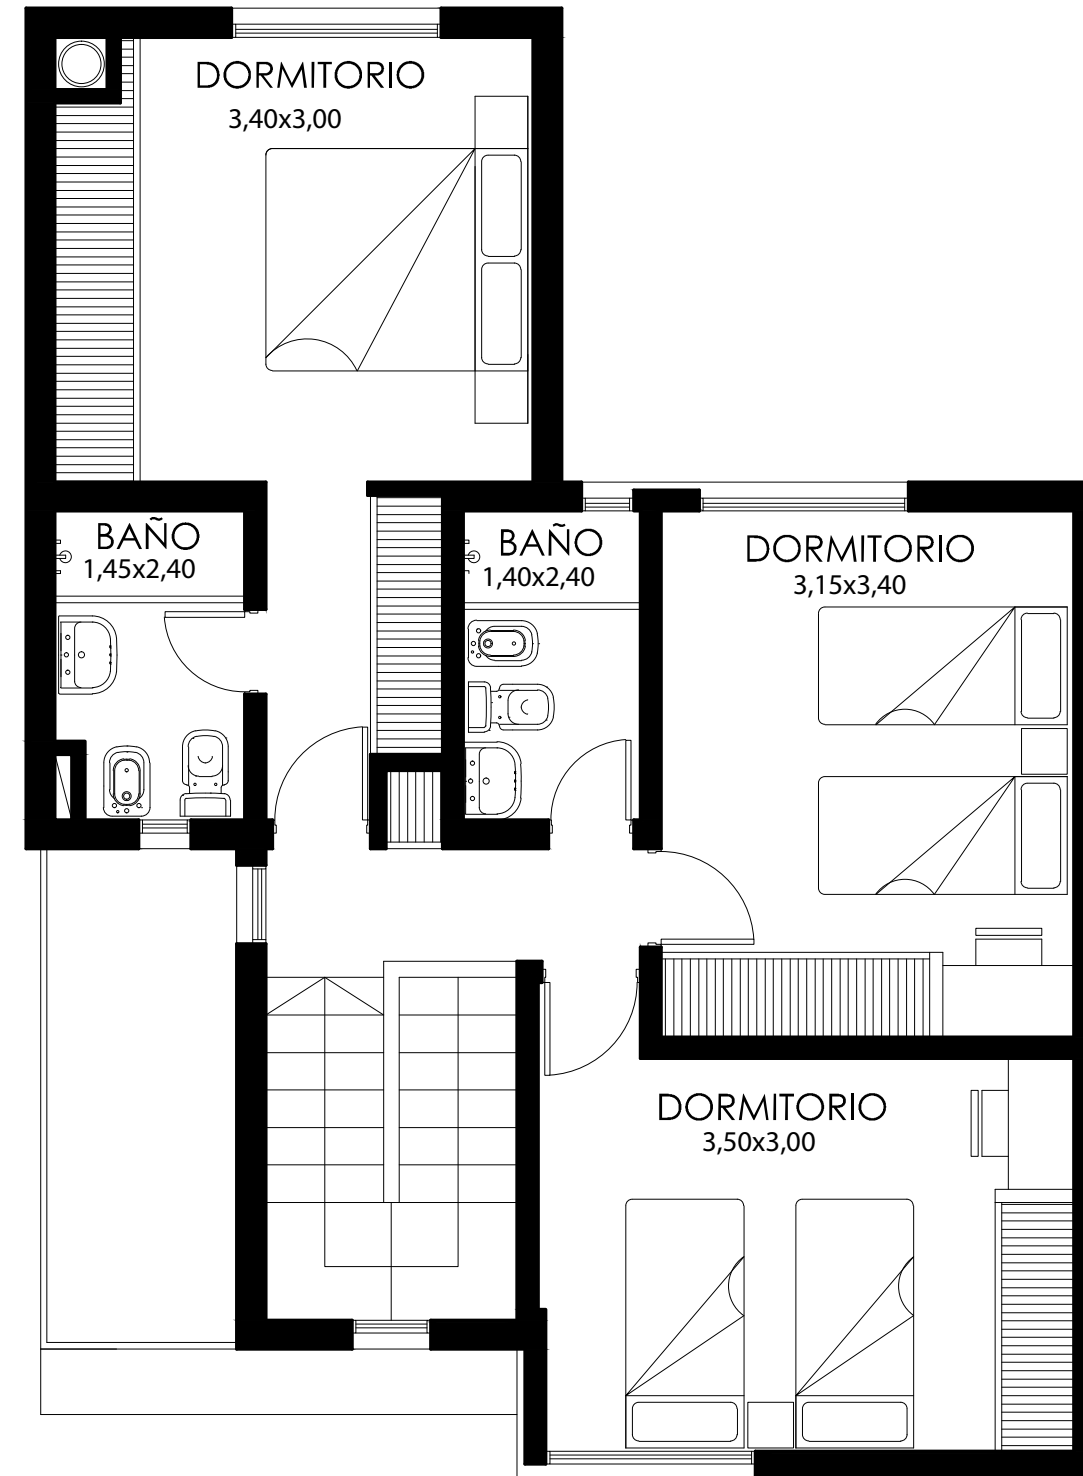

Planta Alta

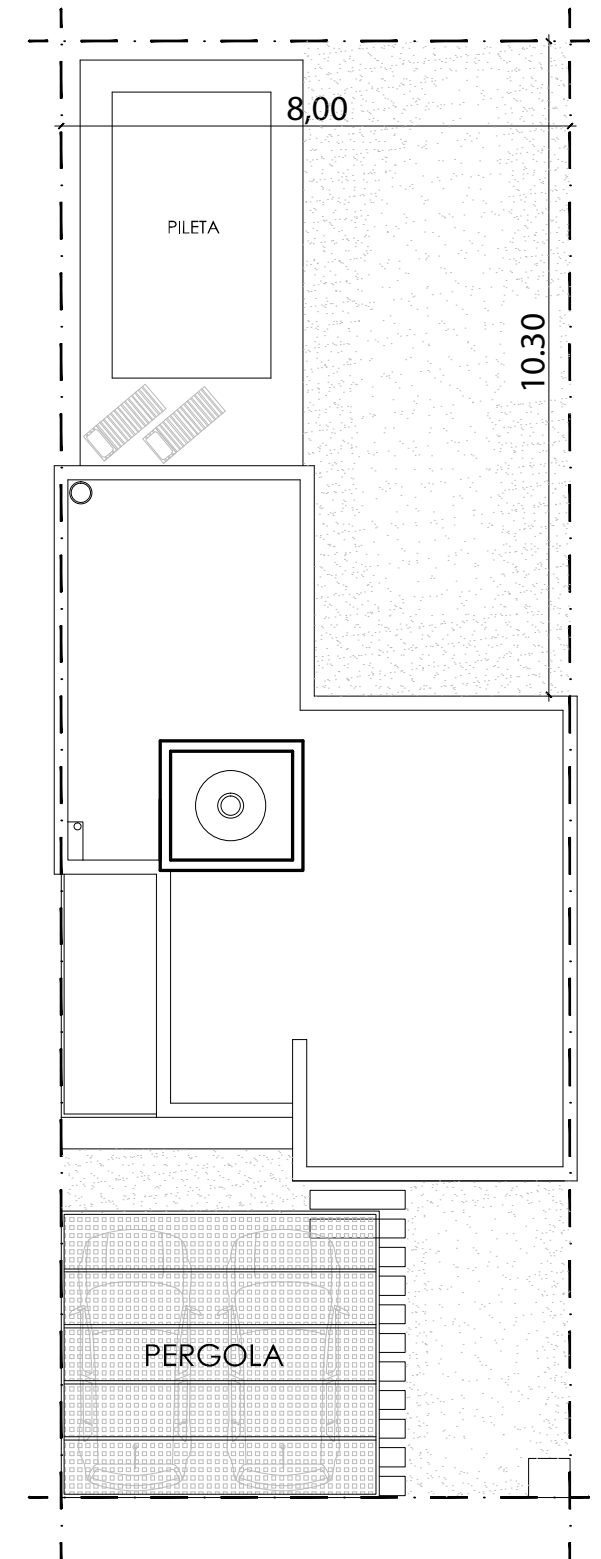

Vista Superior

Elegí tu casa



- 3 Habitaciones y 3 Baños
- Patio de servicio
- Depósito de guardado
- Galería con asador



- Cocina con desayunador, integrada al comedor o separada
- Opcional de Piscina
- Calefacción central por radiadores. Caldera dual instalada
- Carpintería de aluminio con doble vidrio
- Habitación Principal con Baño en Suite y opcional de Escritorio o Placard Extra