




RÖSSEN
BARRIO PRIVADO

C.


2 o 3 dormitorios
2 o 3 Baños.
125 m2 cubiertos
Cochera doble

Elegí tu casa


C. 2 o 3 dormitorios
 2 o 3 Baños.
 125 m² cubiertos
 Cochera doble

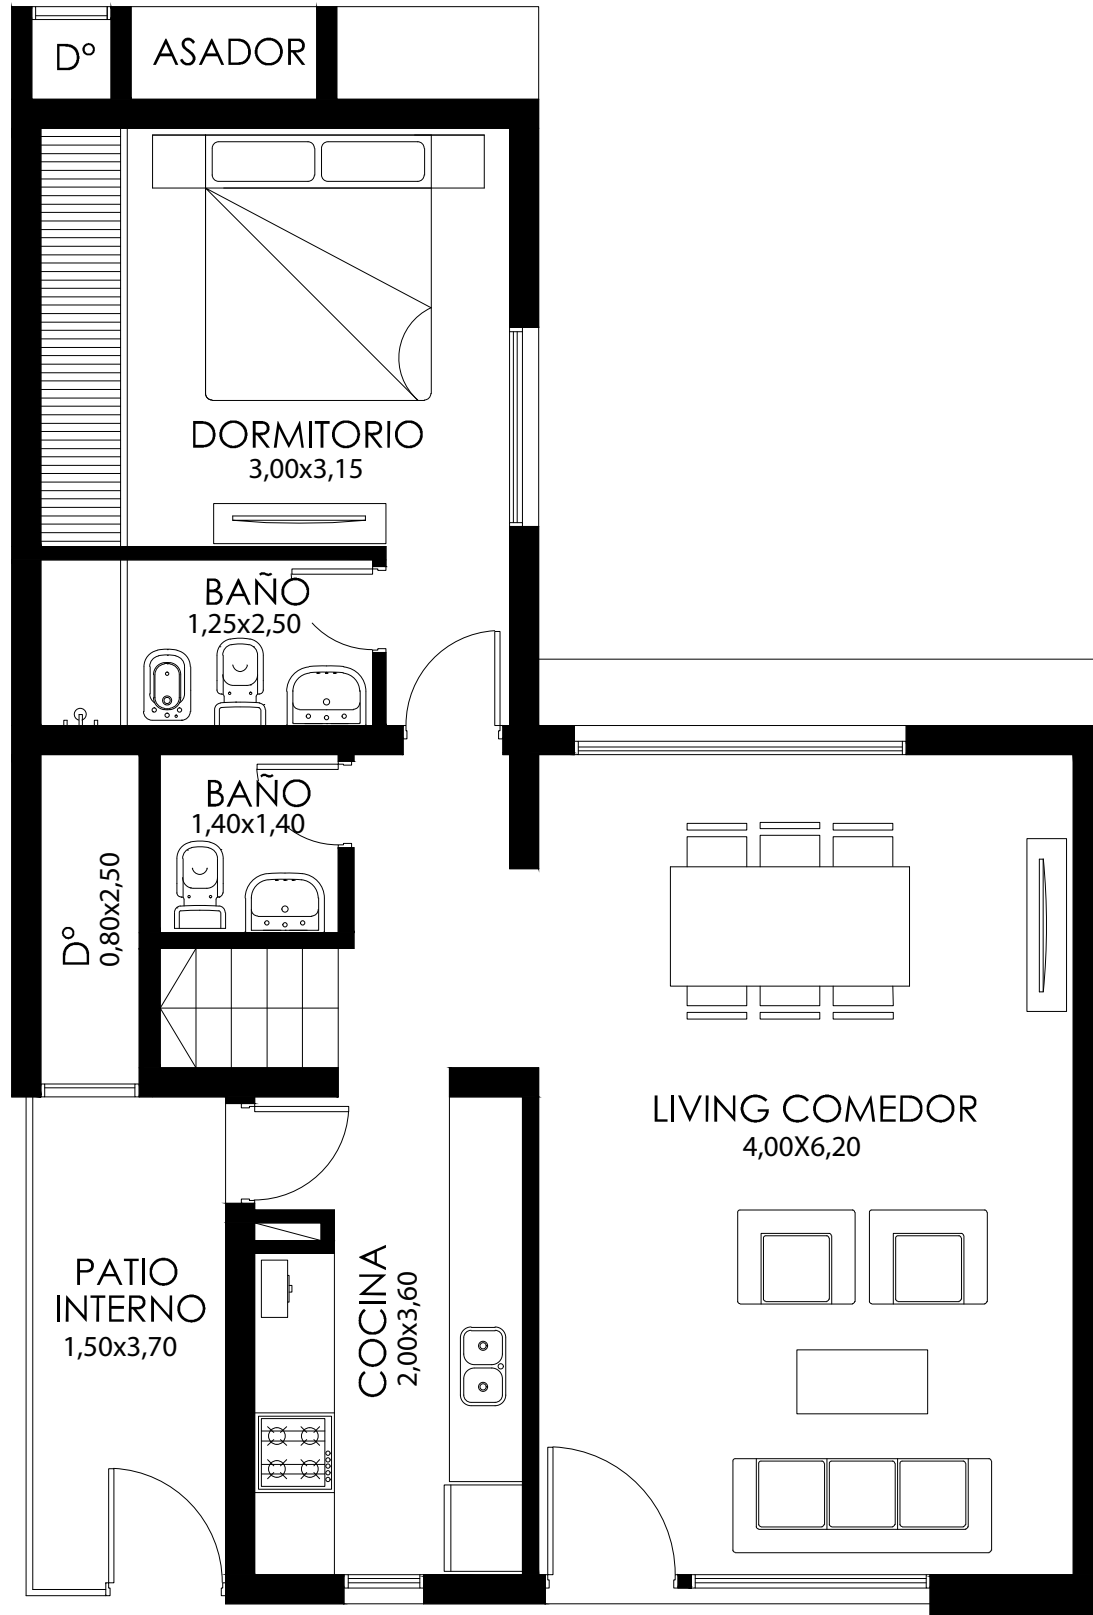

Planta Baja

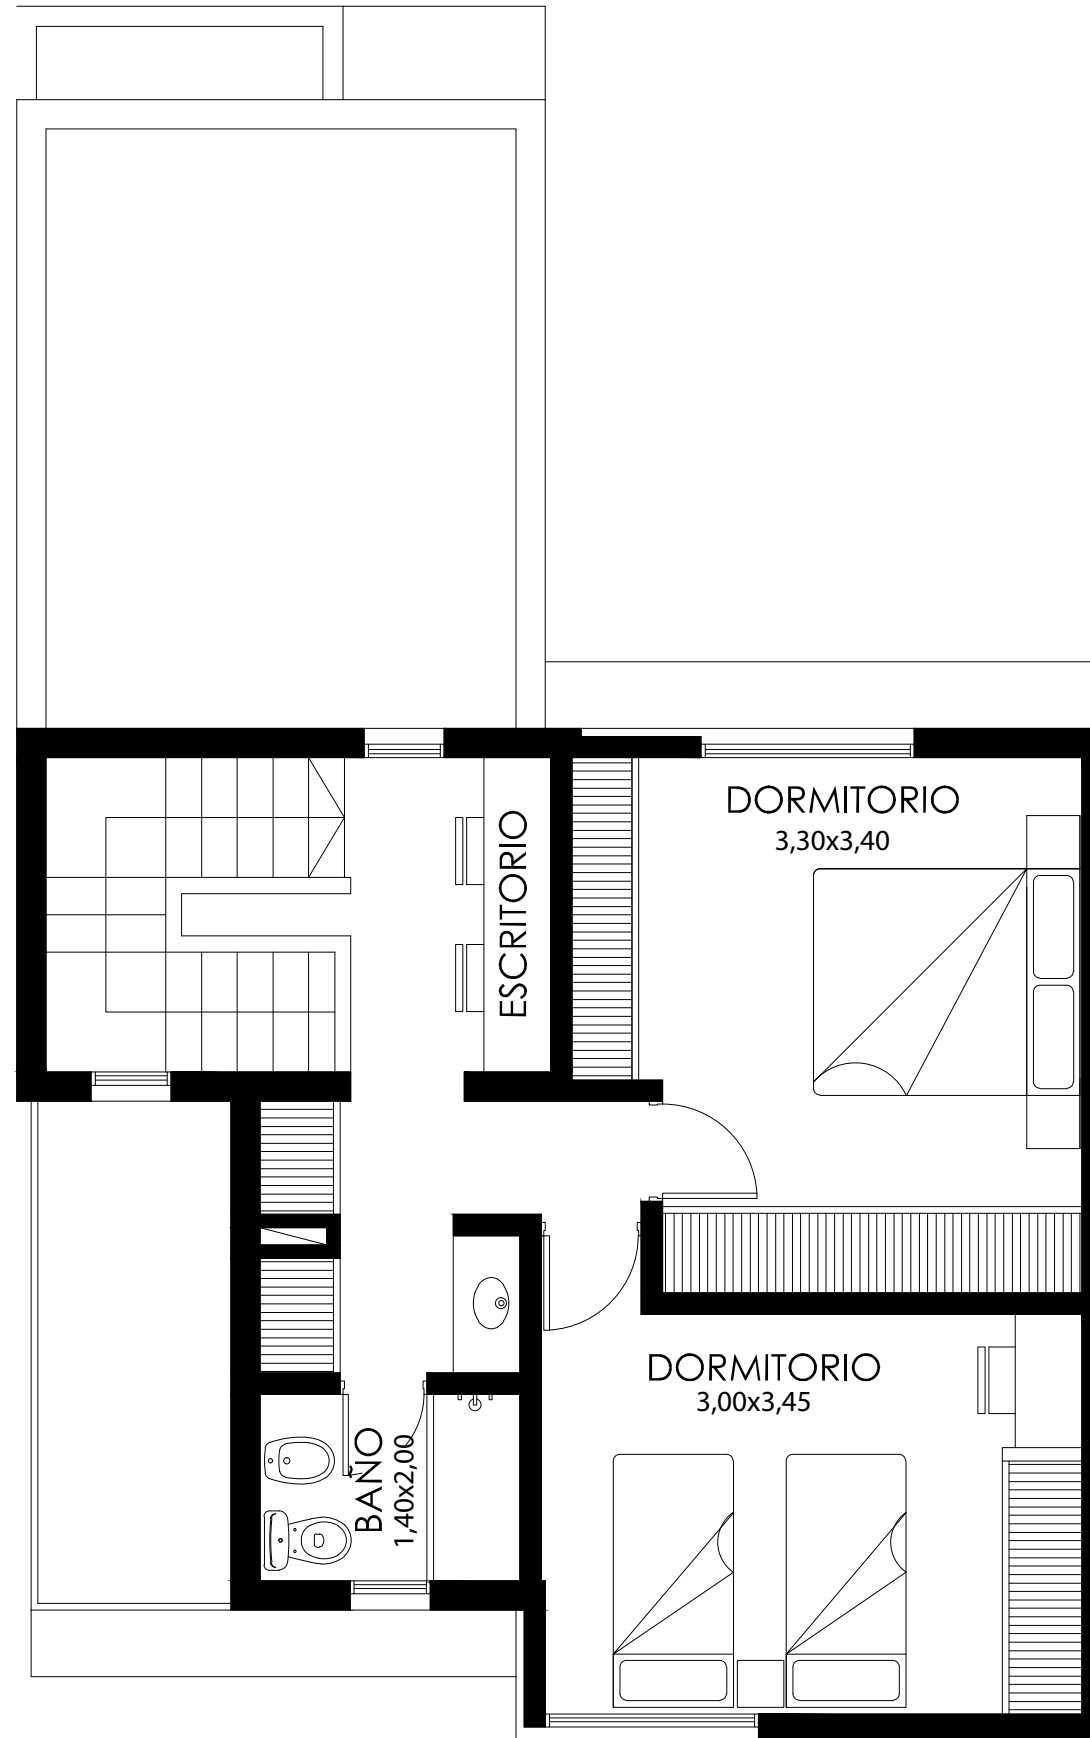

Planta Alta

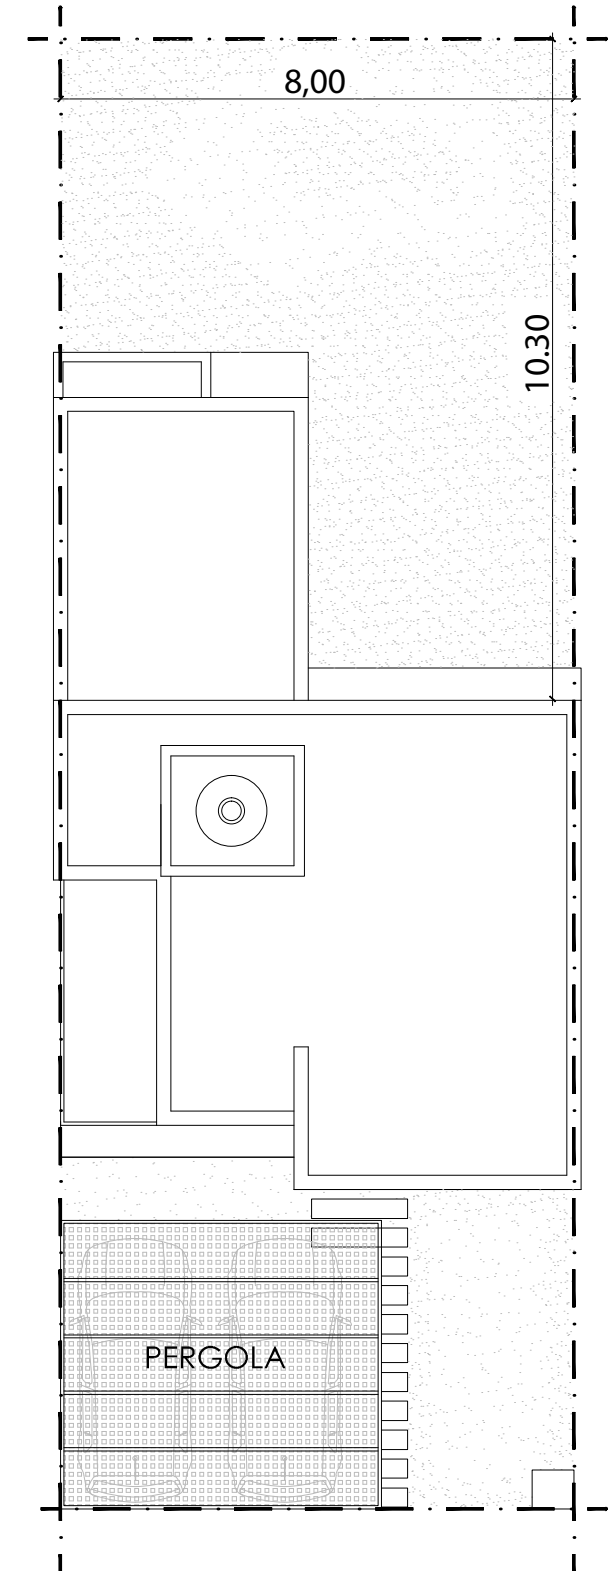

Vista Superior

Elegí tu casa



- 2 ó 3 habitaciones y 2 ó 3 baños
- Opcional de piscina
- Depósito de guardado
- Patio de servicio



- Ambiente Multiuso en PB para Estudio, Playroom o Habitación con baño en suite.
- Calefacción central por radiadores. Caldera dual instalada
- Carpintería de aluminio con doble vidrio
- Pared con tratamiento acústico en habitación principal
- Baño Zonificado en PA