




RÖSSEN
BARRIO PRIVADO

A.


2 dormitorios
2 ó 3 baños.
110 m² cubiertos
Cochera doble.

Elegí tu casa


A. 2 dormitorios
2 ó 3 baños.
110 m² cubiertos
Cochera doble.

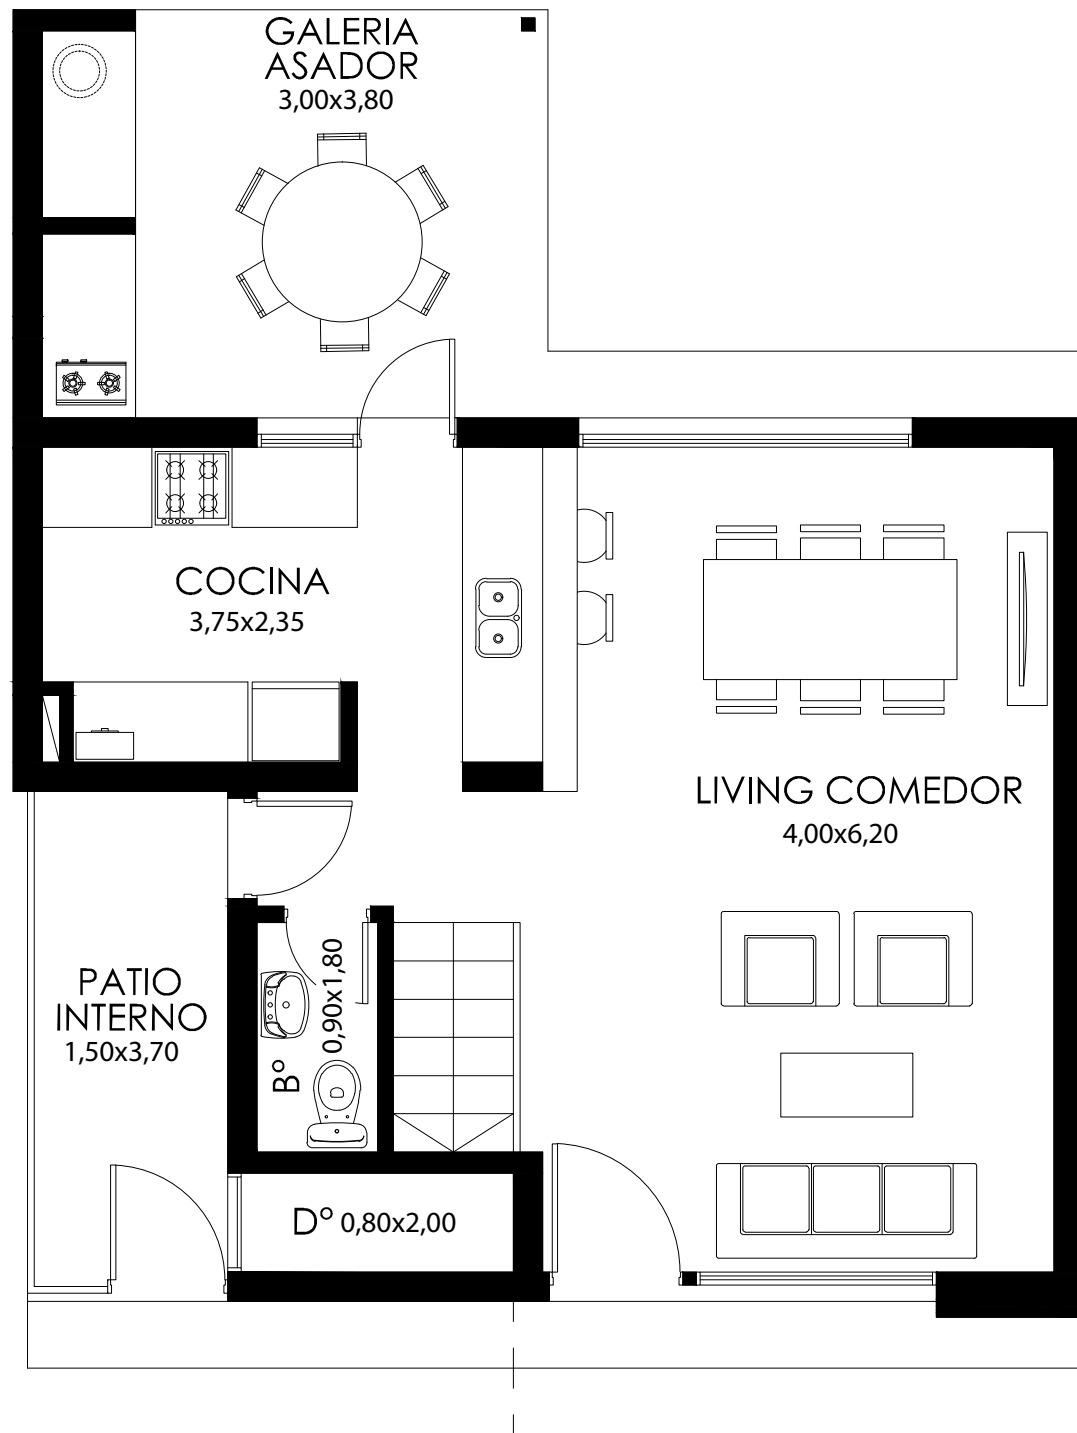

Planta Baja

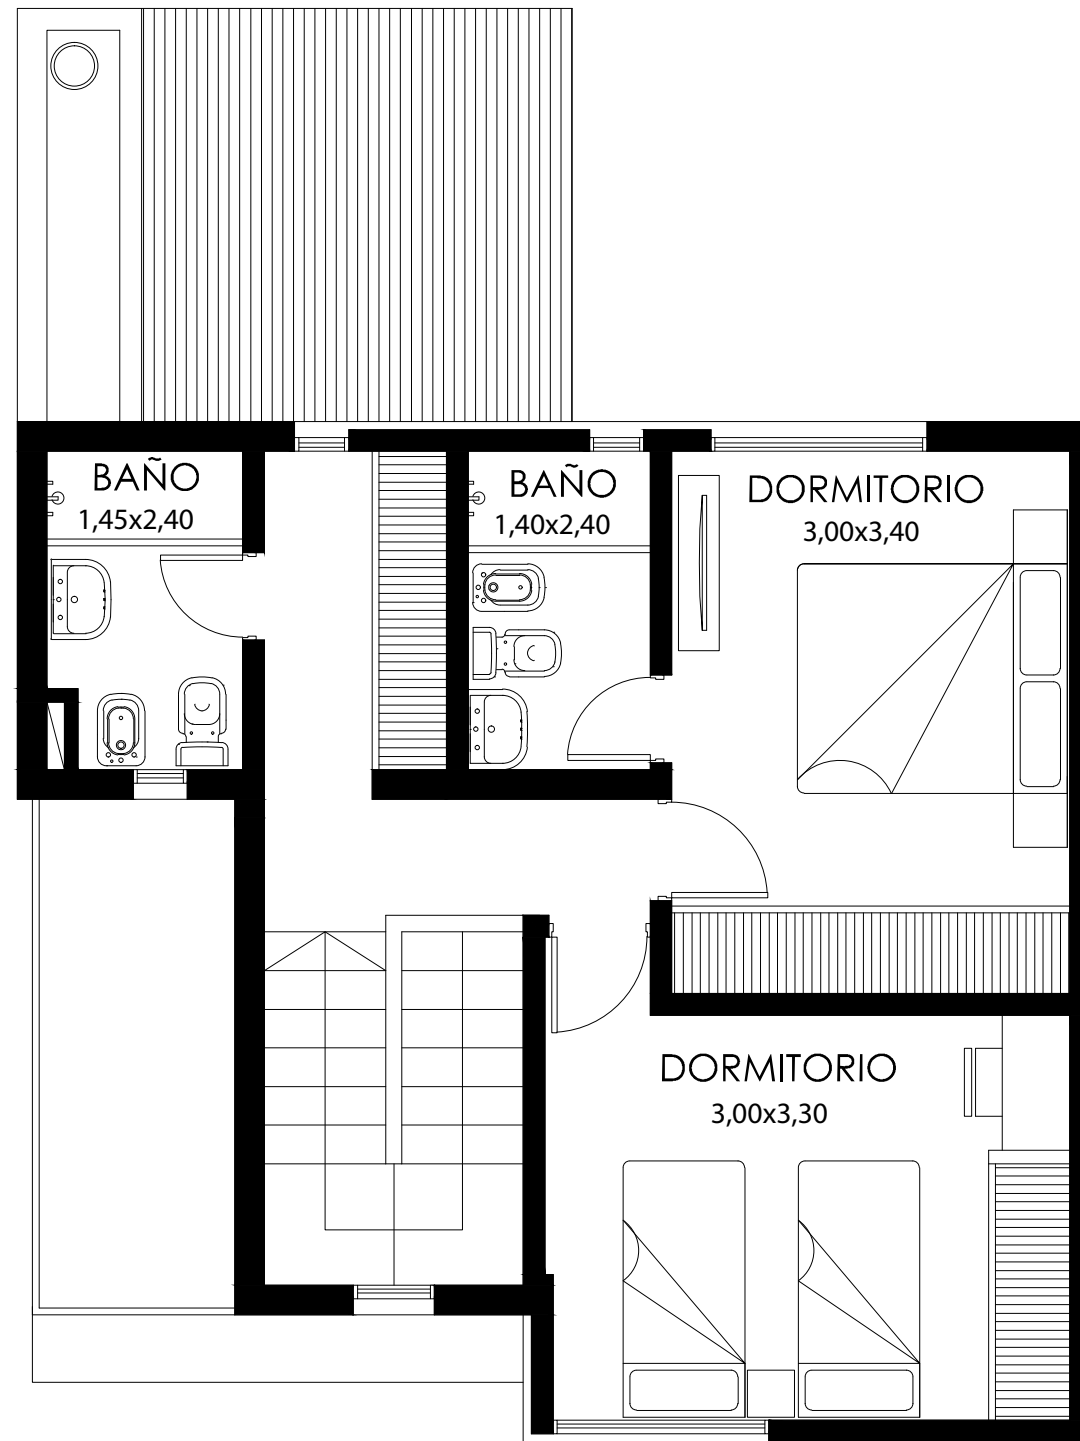

Planta Alta

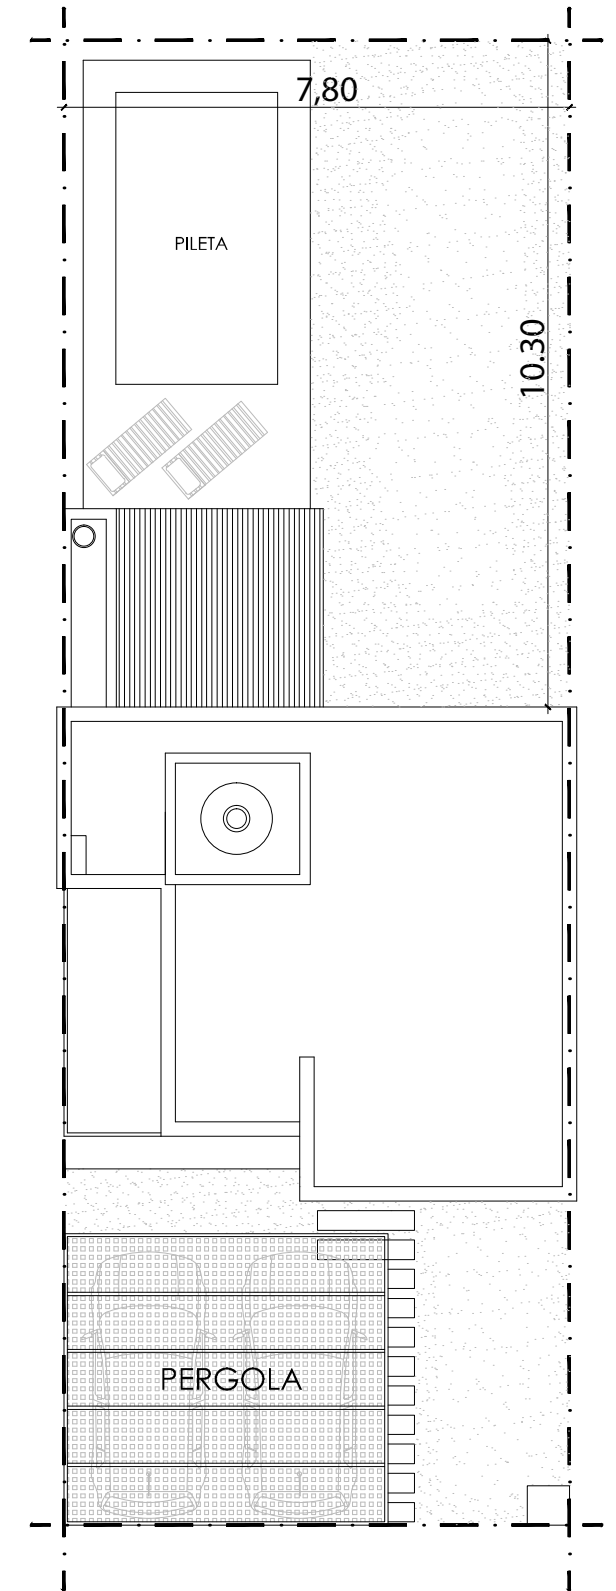

Vista Superior

Elegí tu casa



- Patio de servicio
- Galería con Asador
- Depósito de Guardado
- Opcional de Piscina



- Cocina con desayunador, integrada al comedor o separada
- Habitación principal con opcional de baño en suite o vestidor
- Calefacción central por radiadores. Caldera dual instalada
- Carpintería de aluminio con doble vidrio
- Pared con tratamiento acústico en habitación principal